

# MĚSTSKÝ ÚŘAD v Hrádku nad Nisou

odbor stavební a životního prostředí

Horní náměstí 73

463 34 Hrádek nad Nisou

Tel.: 482 411 472, fax 482 411 499

Č.j.: OSŽP-1994/2017-NOM  
Spis: UR 9/2017 VITA 343/17  
Vyřizuje: Nováková  
E-mail: novakova@muhradek.cz

V Hrádku nad Nisou dne 13.3.2017

JUDr. Jan Suk  
Václavská č.p. 1556  
252 63 Roztoky u Prahy

## OZNÁMENÍ

### ZAHÁJENÍ ÚZEMNÍHO ŘÍZENÍ A POZVÁNÍ K ÚSTNÍMU JEDNÁNÍ

**JUDr. Jan Suk, nar. 10.4.1953, Václavská č.p. 1556, 252 63 Roztoky u Prahy**

(dále jen "žadatel") podal dne 8.3.2017 žádost o vydání územního rozhodnutí o umístění stavby:

#### **čistírna odpadních vod pro bytový dům č.p. 16**

na pozemku st. p. 67/1, parc. č. 1377/2, 1923/31, 1923/35 v katastrálním území Jítrava. Uvedeným dnem bylo zahájeno územní řízení.

Stavba obsahuje:

Projektová dokumentace pro stavební povolení řeší návrh domovní čistírny odpadních vod pro objekt č.p. 16 v Jítravě - Rynoltice. Jedná se o objekt třípodlažního bytového domu.

Splašková venkovní kanalizace PVC 200 bude napojena do domovní čistírny odpadních vod např. od fy. ASIO typ AS-VARIOCOMP 15 K pro 13-17 EO. Vyčištěná odpadní voda bude svedená přes revizní šachu do Panenského potoka. Odběrů vzorků vypouštěné odpadní vody bude možné přes navrženou revizní šachtu umístěnou za výtokem z ČOV. Rozdíl mezi vtokem do šachty a odtokem z ní by měl být cca 0,30 m, aby voda natékala do odběrné nádoby volným paprskem. Potrubí bude vedeno v hloubce cca. 0,8-1,6 m. Potrubí bude uloženo v pískovém loži o tl. min 100mm a bude obsypáno pískem do výšky 300 mm nad potrubím

Městský úřad Hrádek nad Nisou, odbor stavební a životního prostředí, jako stavební úřad příslušný podle § 13 odst. 1 písm. d) zákona č. 183/2006 Sb., o územním plánování a stavebním řádu (stavební zákon), ve znění pozdějších předpisů (dále jen "stavební zákon"), oznamuje podle § 87 odst. 1 stavebního zákona zahájení územního řízení a současně nařizuje k projednání žádosti ústní jednání na den

**13.4.2017 v 10.00 hodin**

se schůzkou pozvaných na MU Hrádek nad Nisou, II.NP., kancelář č. 44. Účastníci řízení mohou nahlížet do podkladů rozhodnutí (Městský úřad Hrádek nad Nisou, odbor stavební a životního prostředí, úřední dny: pondělí a středa od 8,00 - 11,00 a 12,00 - 17,00 hodin; v ostatní pracovní dny po telefonické dohodě).

Osoby s vlastnickými nebo jinými věcnými právy k sousedním pozemkům:

st. p. 62, parc. č. 1751/3 v katastrálním území Jítrava

Osoby s vlastnickými nebo jinými věcnými právy k sousedním stavbám:

Rynoltice, Jítrava č.p. 160

#### **Poučení:**

Účastníci jsou oprávněni navrhopvat důkazy a činit jiné návrhy po celou dobu řízení až do vydání rozhodnutí. Účastníci mají právo vyjádřit v řízení své stanovisko. Účastníci se mohou před vydáním rozhodnutí vyjádřit k podkladům rozhodnutí, popřípadě navrhnout jejich doplnění.

Závazná stanoviska dotčených orgánů a námitky účastníků řízení musí být uplatněny nejpozději při ústním jednání, jinak se k nim nepřihlíží. K závazným stanoviskům a námitkám k věcem, o kterých bylo rozhodnuto při vydání

územního nebo regulačního plánu, se nepřihlíží. K námitkám, které překračují rozsah a nesplňují požadavky § 89 odst. 4 stavebního zákona, se nepřihlíží. Účastník řízení ve svých námitkách uvede skutečnosti, které zakládají jeho postavení jako účastníka řízení, a důvody podání námitek.

Obec může uplatnit námitky k ochraně zájmů obce a zájmů občanů obce. Vlastník pozemku nebo stavby, na kterých má být požadovaný záměr uskutečněn, není-li sám žadatelem, nebo ten, kdo má jiné věcné právo k tomuto pozemku nebo stavbě, nebo osoba, jejíž vlastnické nebo jiné věcné právo k sousedním stavbám anebo sousedním pozemkům nebo stavbám na nich může být územním rozhodnutím přímo dotčeno, může uplatňovat námitky proti projednávanému záměru v rozsahu, jakým je její právo přímo dotčeno. Osoba, která je účastníkem řízení podle zvláštního právního předpisu, může uplatňovat námitky pouze v rozsahu, v jakém je projednávaným záměrem dotčen veřejný zájem, jehož ochranou se podle zvláštního právního předpisu zabývá.

Pověřený zaměstnanec stavebního úřadu je podle § 172 odst. 1 stavebního zákona oprávněn při plnění úkolů vstupovat na cizí pozemky, stavby a do staveb s vědomím jejich vlastníků při zjišťování stavu stavby a pozemku nebo opatřování důkazů a dalších podkladů pro vydání správního rozhodnutí nebo opatření.

Stavební úřad může podle § 173 odst. 1 stavebního zákona uložit pořádkovou pokutu do 50 000 Kč tomu, kdo závažným způsobem ztěžuje postup v řízení anebo plnění úkolů podle § 172 odst. 1 stavebního zákona tím, že znemožňuje oprávněné úřední osobě nebo osobě jí přizvané vstup na svůj pozemek nebo stavbu.

Nechá-li se některý z účastníků zastupovat, předloží jeho zástupce písemnou plnou moc.

Účastník nebo jeho zástupce je povinen předložit na výzvu oprávněné úřední osoby průkaz totožnosti. Průkazem totožnosti se rozumí doklad, který je veřejnou listinou, v němž je uvedeno jméno a příjmení, datum narození a místo trvalého pobytu, popřípadě bydliště mimo území České republiky a z něhož je patrná i podoba, popřípadě jiný údaj umožňující správnímu orgánu identifikovat osobu, která doklad předkládá, jako jeho oprávněného držitele.

Každý, kdo činí úkony jménem právnické osoby, musí prokázat své oprávnění. V téže věci může za právnickou osobu současně činit úkony jen jedna osoba.

(Otisk úředního razítka)



Ing. Milan Rada  
Vedoucí odboru stavebního a ŽP

**Toto oznámení musí být vyvěšeno po dobu 15 dnů.**

Vyvěšeno dne: **17-03-2017**

Sejmuto dne: .....

Razítko, podpis orgánu, který potvrzuje vyvěšení a sejmnutí oznámení.

#### Obdrží:

Účastníci řízení - dodejky:

JUDr. Jan Suk, Václavská č.p. 1556, 252 63 Roztoky u Prahy

Tomáš Oppitz, Jítrava č.p. 160, Rynoltice, 463 53 Křižany


Simona Vitteková, Tyršův vrch č.p. 573, Liberec XXX-Vratislavice nad Nisou, 463 11 Liberec 30

Obec Rynoltice, IDDS: pzfawug

Povodí Ohře, s.p., IDDS: 7ptt8gm

Dotčené správní úřady:

Magistrát Města Liberce, Odbor ŽP, oddělení SPP, IDDS: 7c6by6u

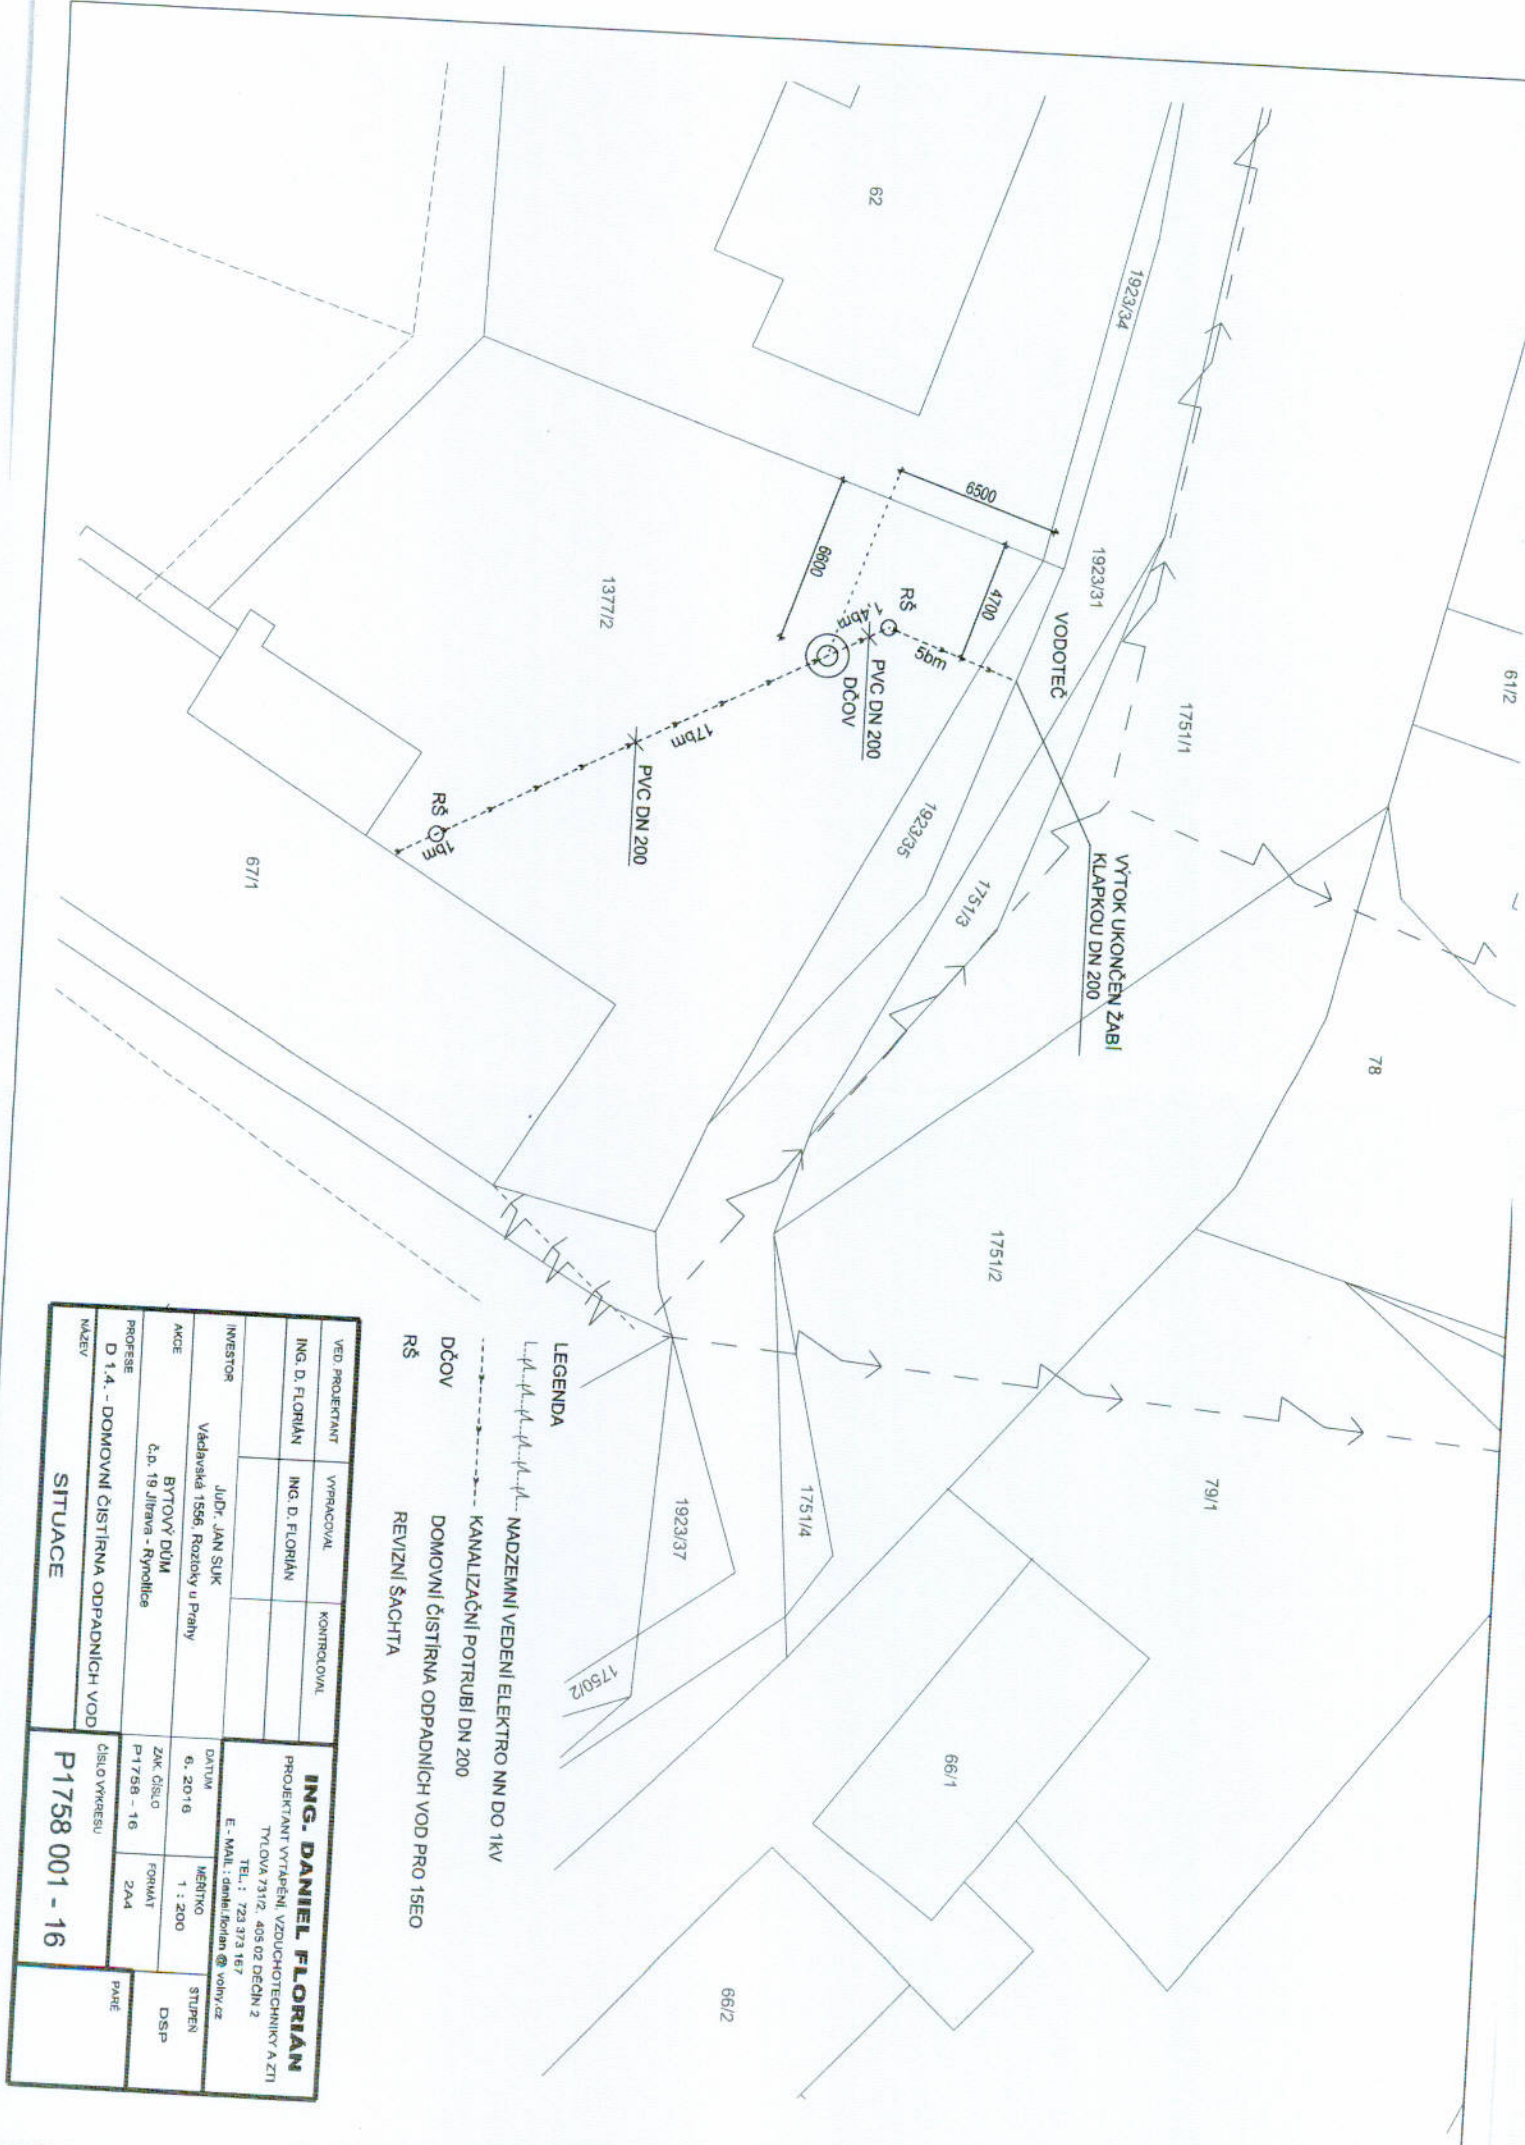

**LEGENDA**

DČOV  
 RŠ  
 KANALIZAČNÍ POTRUBÍ DN 200  
 NAZEMNÍ VEDENÍ ELEKTRO NN DO 1kV  
 DOMOVNÍ ČIŠTÍRNA ODPADNÍCH VOD PRO 15EO  
 REVIZNÍ ŠACHTA

VED. PROJEKTANT	ING. D. FLORIÁN	VYPRACOVAVL	ING. D. FLORIÁN	KONTROLOVAL	
INVESTOR	JUDr. JAN SUK				
ADCE	Václavská 1568, Roztoky u Prahy	BYTOVÝ DŮM	č.p. 19 Jitřava - Rynoltice		
PROJESE	D 1.4. - DOMOVNÍ ČIŠTÍRNA ODPADNÍCH VOD				
NAZEV	SITUACE				
<b>ING. DANIEL FLORIÁN</b> PROJEKTANT VYTÁPĚNÍ, VZDUCHOTECHNIKY A ŽTI TYTOVA 751/2, 405 02 DEČÍN 2 TEL.: 723 373 167 E-MAIL: daniel.florian@volny.cz			DATUM 6. 2016 MĚŘITVO 1 : 200 STUPEŇ DSP		
ČÍSLO VÝKRESU <b>P1758 001 - 16</b>			FORMÁT ZMČ 2A4 P1758 - 16 PARÉ		