


ŘEHL EDNA SITUACE OMEZENÍ SILNICE III/27243 V DL.4,3km

538

729

Bílý Kostel

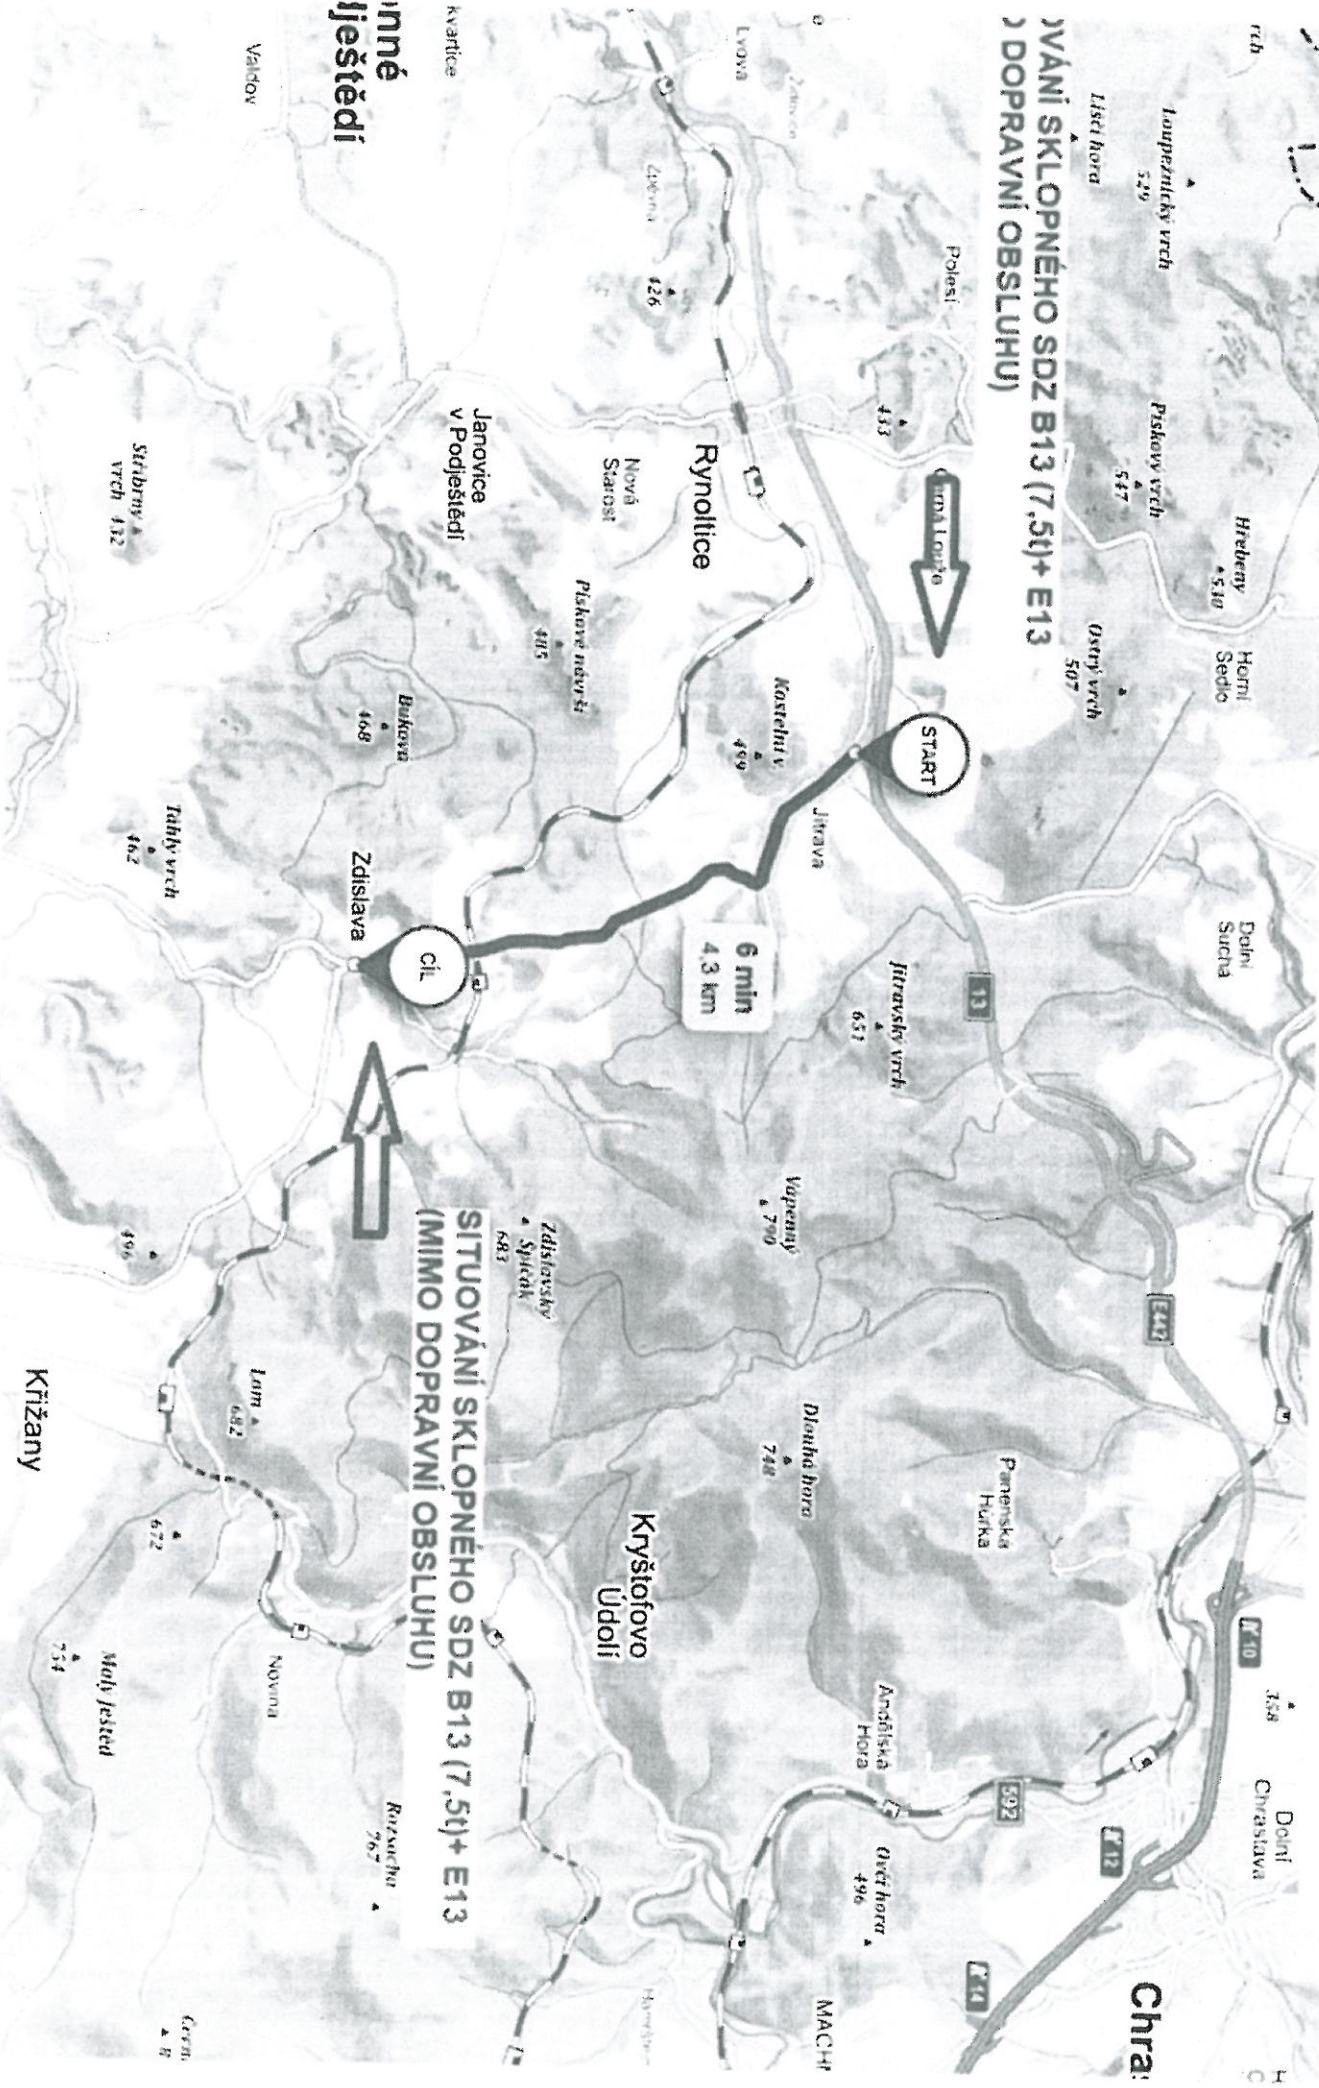

OVÁNÍ SKLOPNÉHO SDZ B13 (7.5t)+ E13  
) DOPRAVNÍ OBSLUHU)

inné  
ještědí

SITUOVÁNÍ SKLOPNÉHO SDZ B13 (7.5t)+ E13  
(MIMO DOPRAVNÍ OBSLUHU)

Křižany

Chrást