



POHLED JIHOZÁPADNÍ

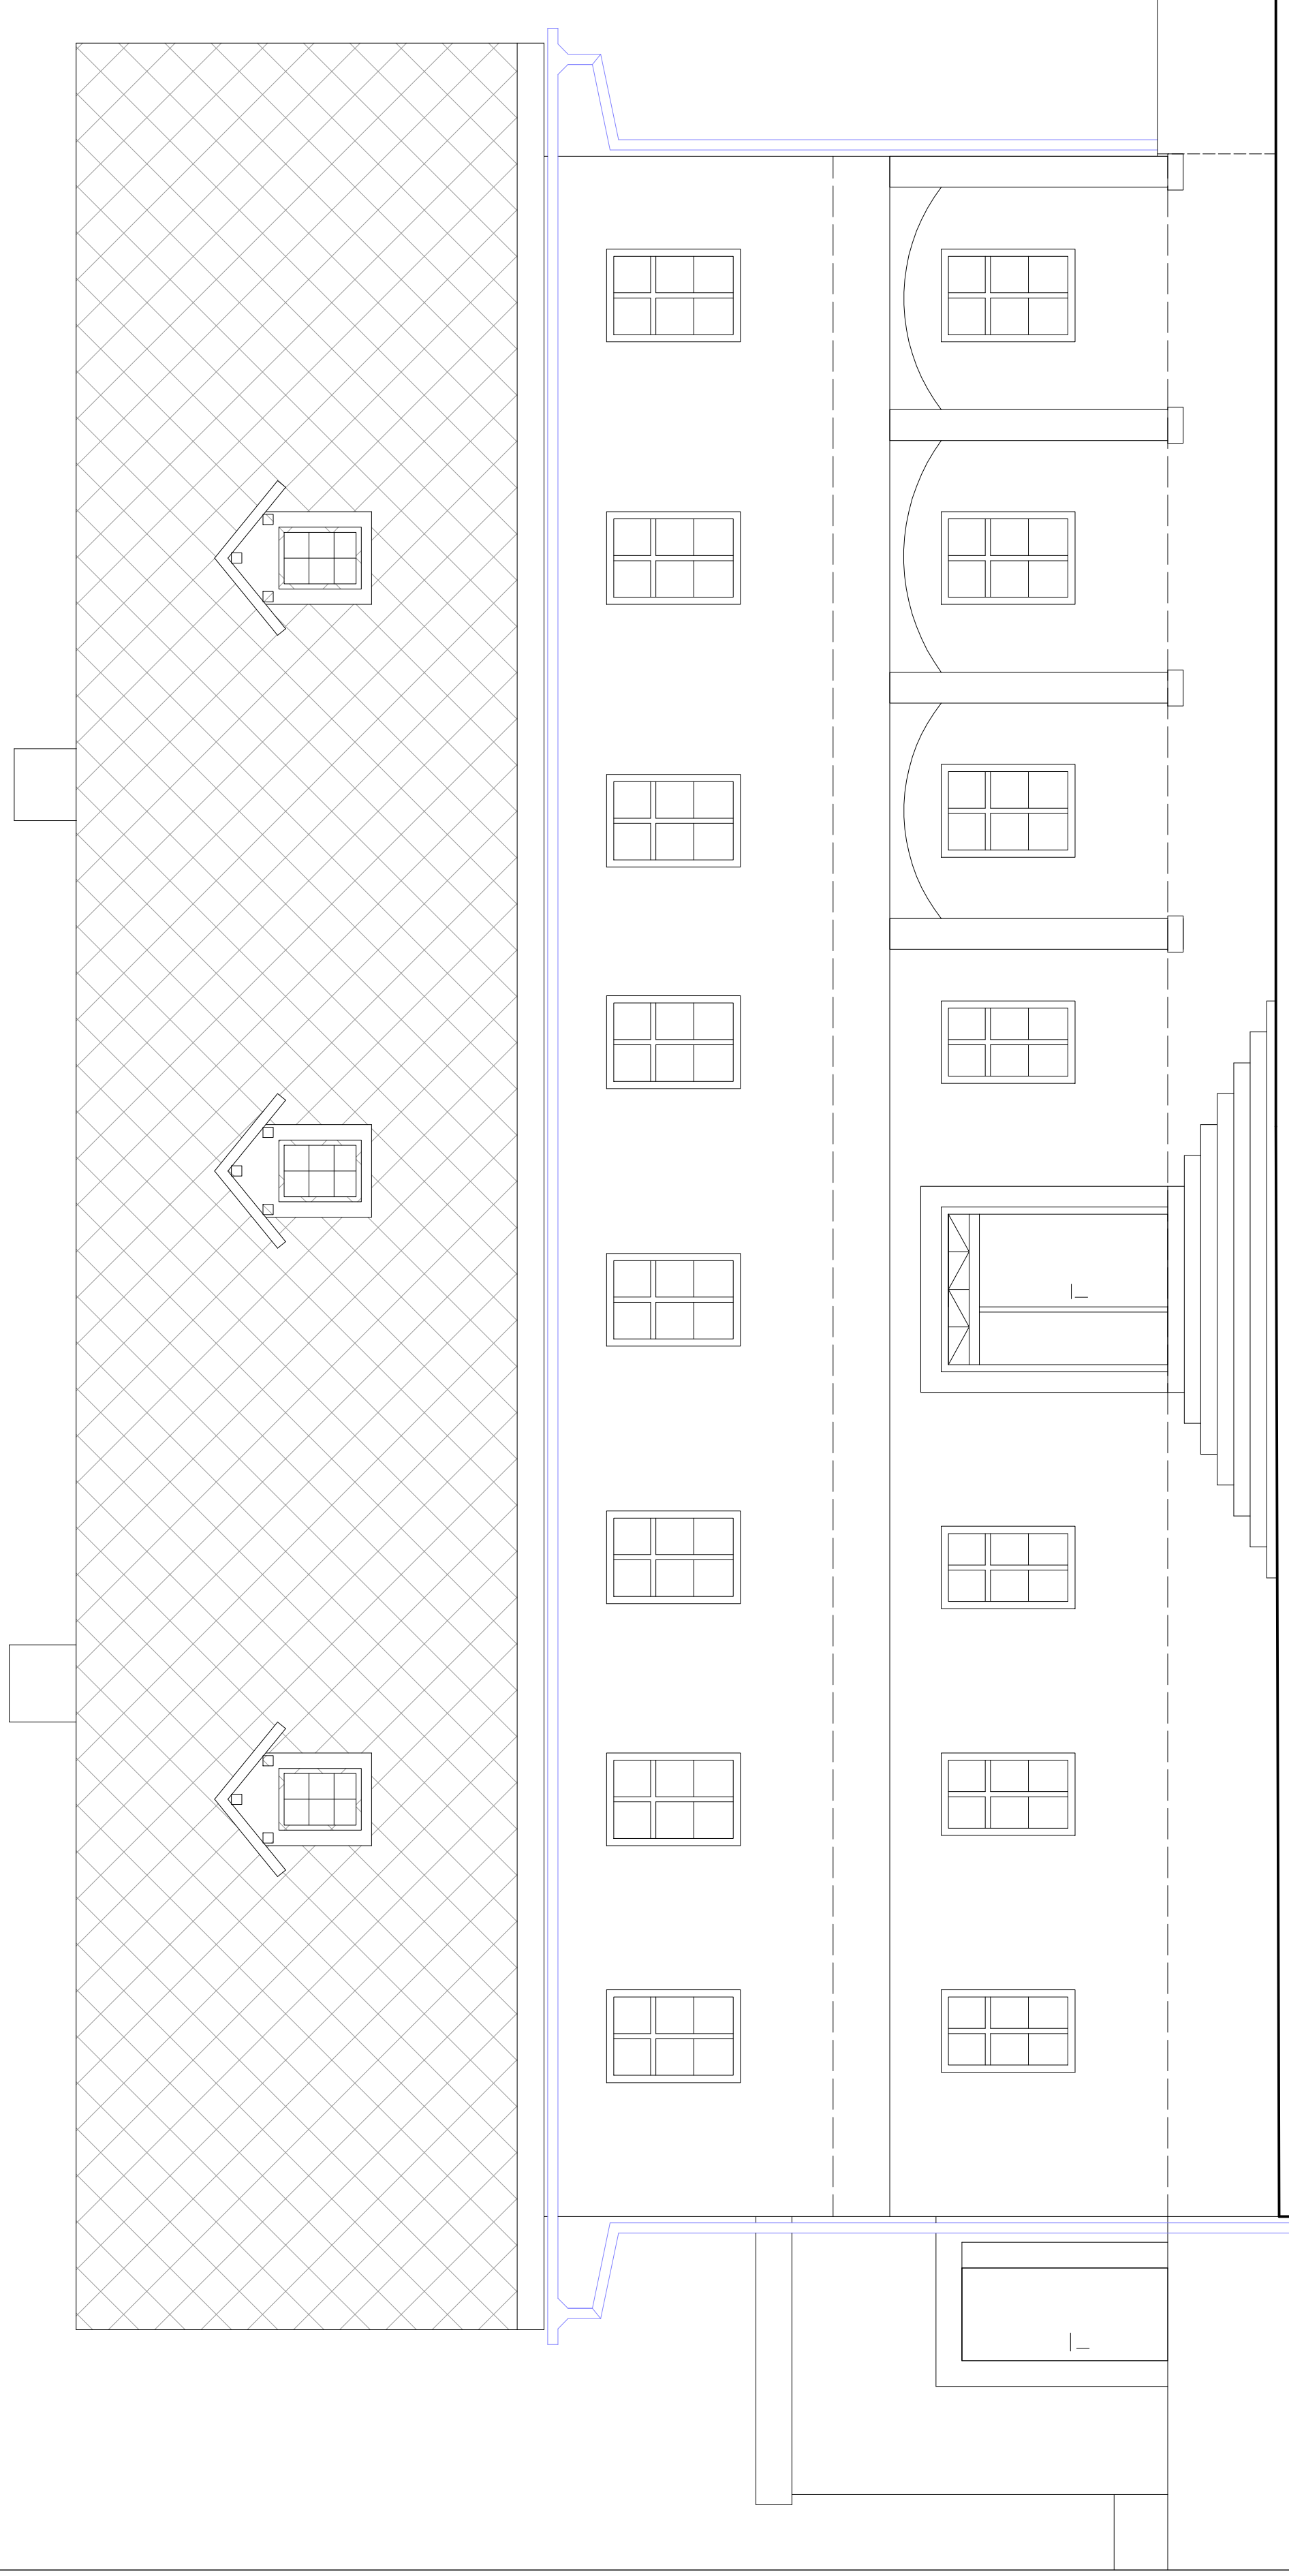

POHLED SEVEROVÝCHODNÍ

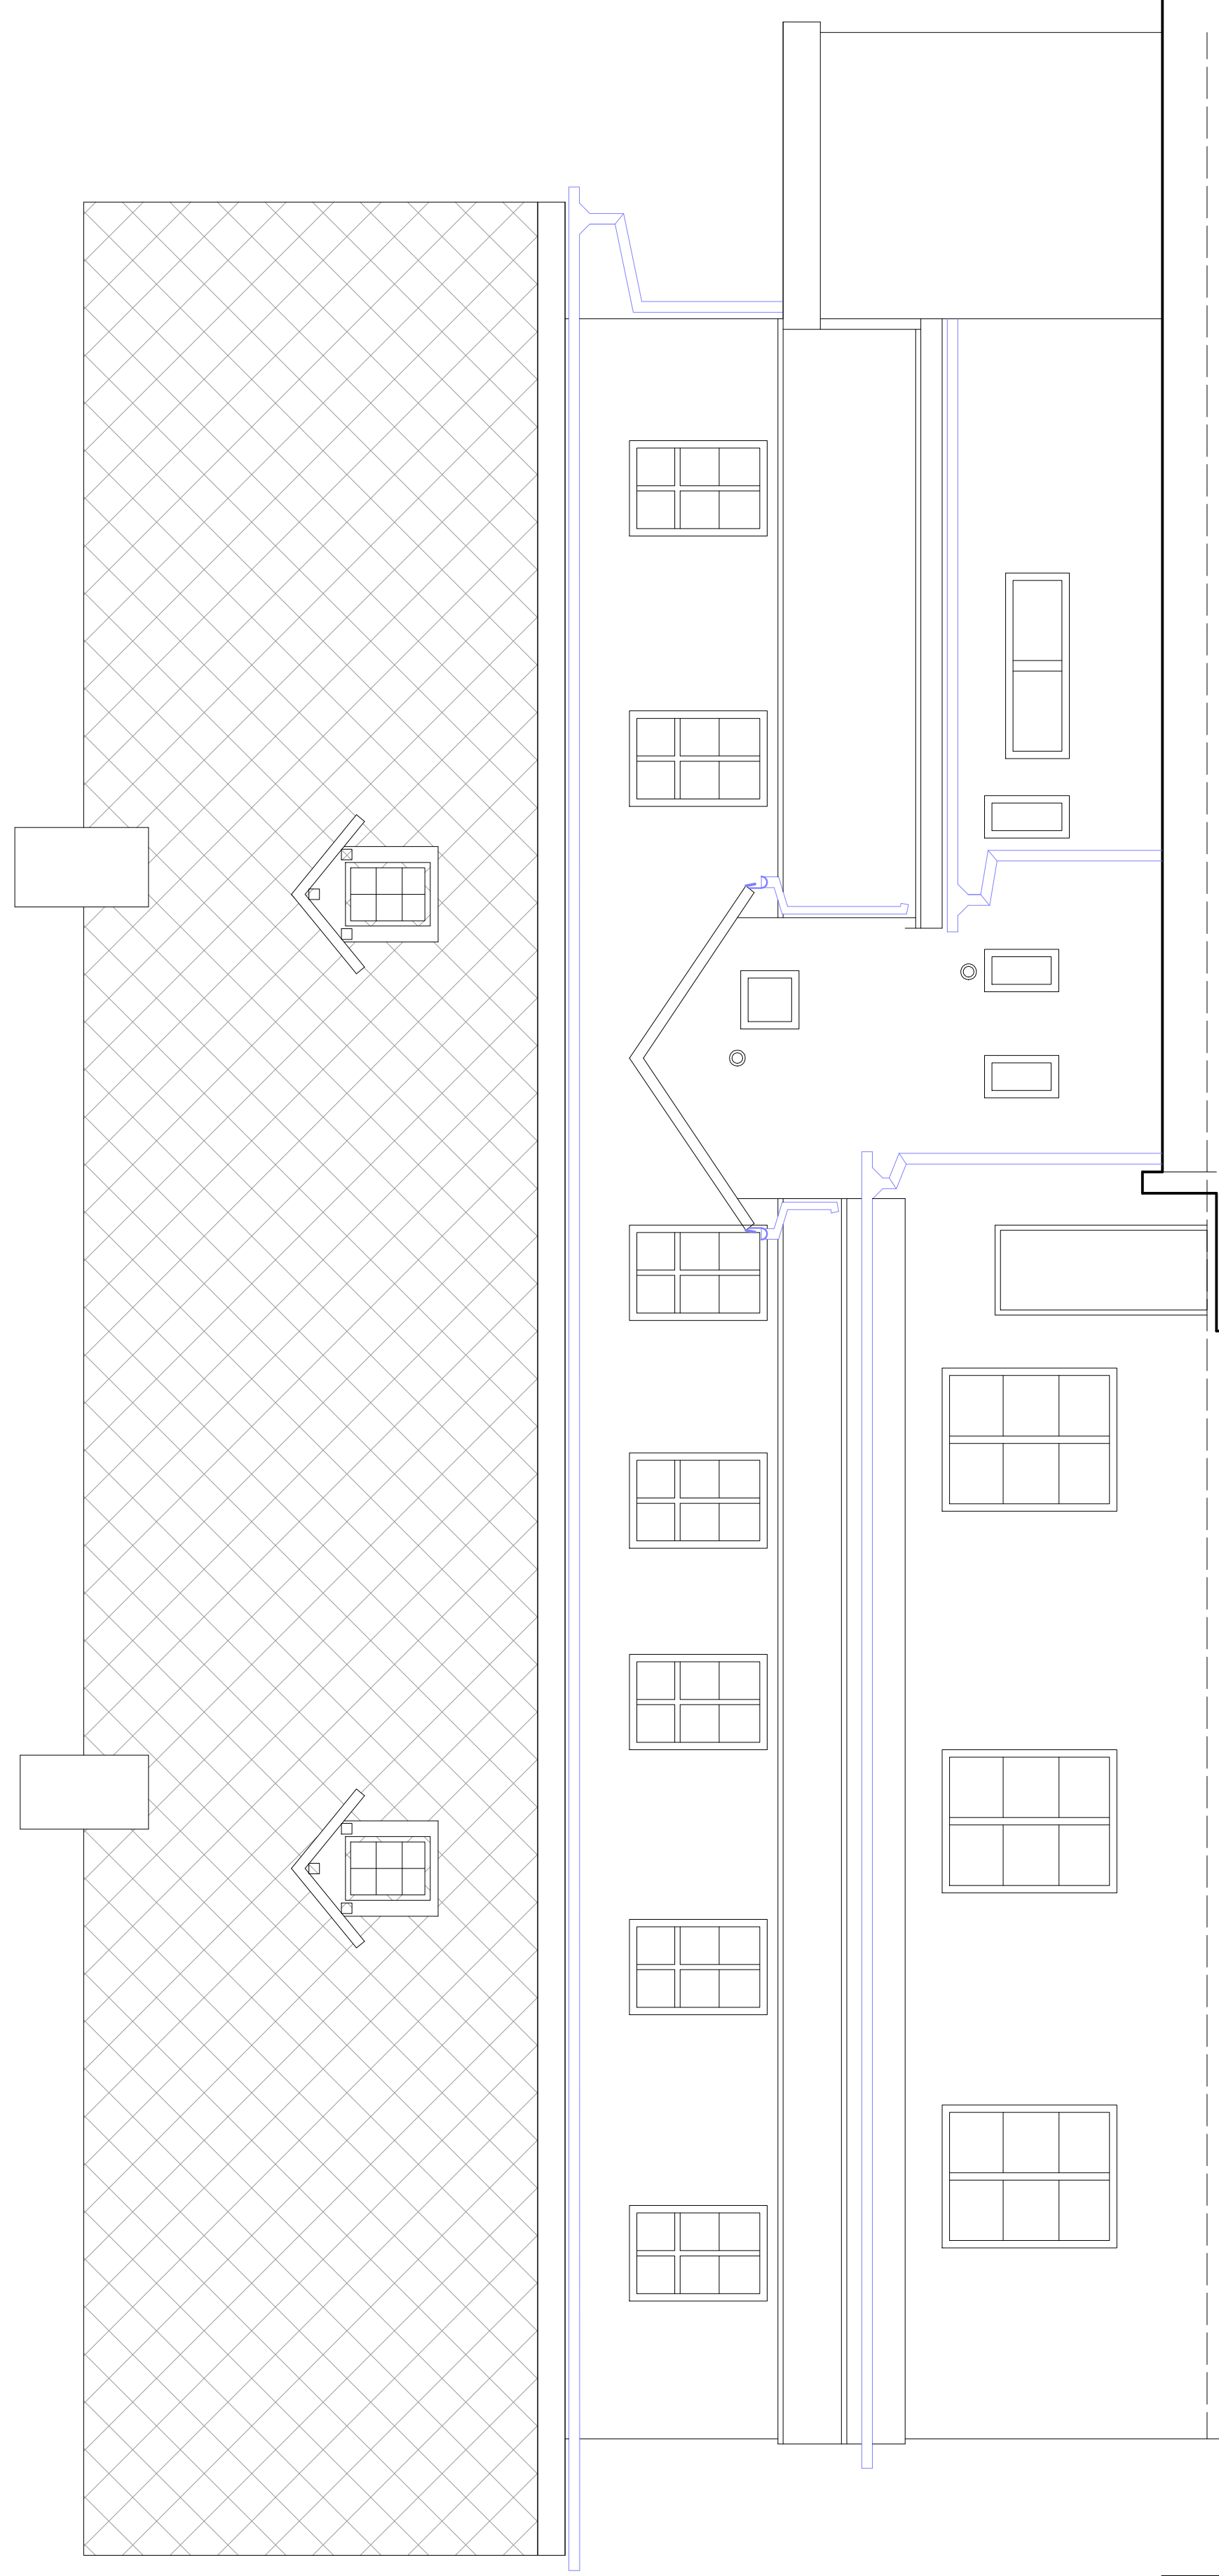

AutORIZAČNÍ RAZÍTKO	INVESTOR	PROJEKČNÍ KANCELÁŘ
	OÚ Rynoltice č.p. 199, Rynoltice 463 55, Rynoltice	Ing. Radovan Novotný Projektant v oboru PS Vesecká 97 Liberec 6
		IČO:490 80 300, č. autorizace: 0500722 mail: novotny@unirelax.cz, tel: 485 13 36 55, 602433611
Vedoucí proj. Ing. Radovan Novotný	Zodpovědný proj. Ing. Radovan Novotný	Vypracoval Vladimír Židlický
Akce Název akce Vestavba oddělení MŠ do objektu OÚ Rynoltice č.p. 199, Rynoltice		
		Stupeň Ev. číslo Formát Datum Měřítko Číslo paré
		DSP, DPS, DZS 3/2014 7 x A4 03/2014 1 : 50 Číslo výkresu
Výkres D1.1 - Architektonicko-stavební řešení Pohledy SV, JZ - současny stav		A08